




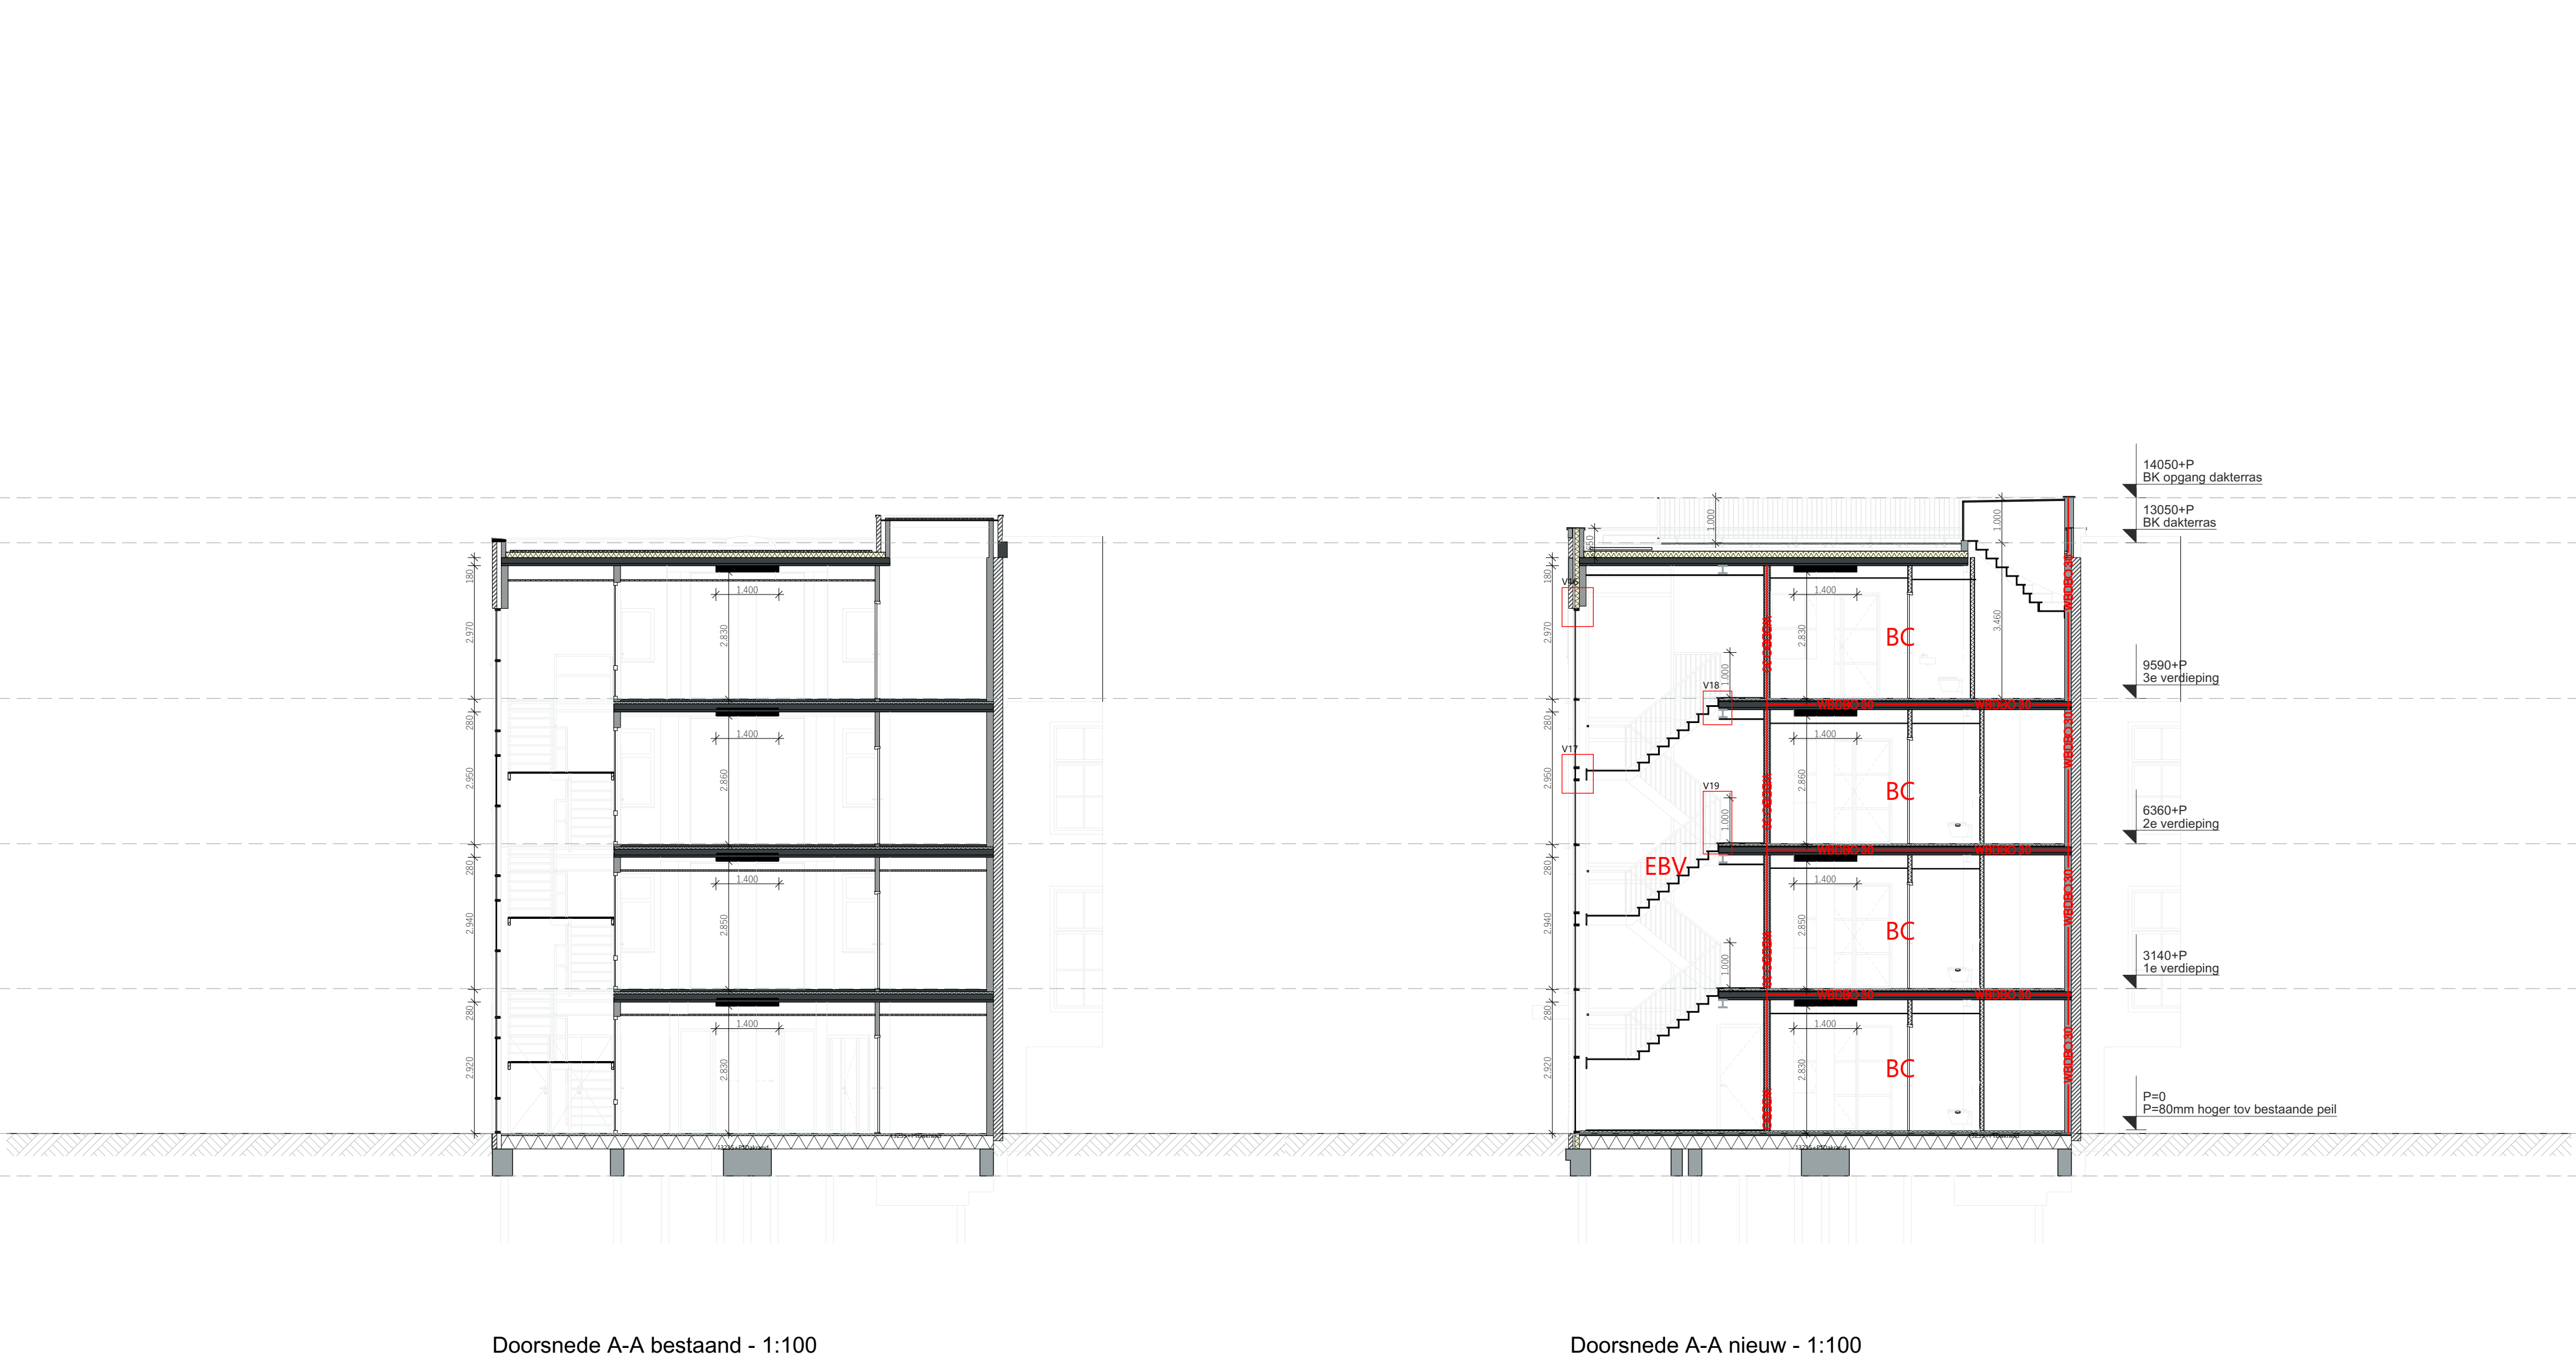

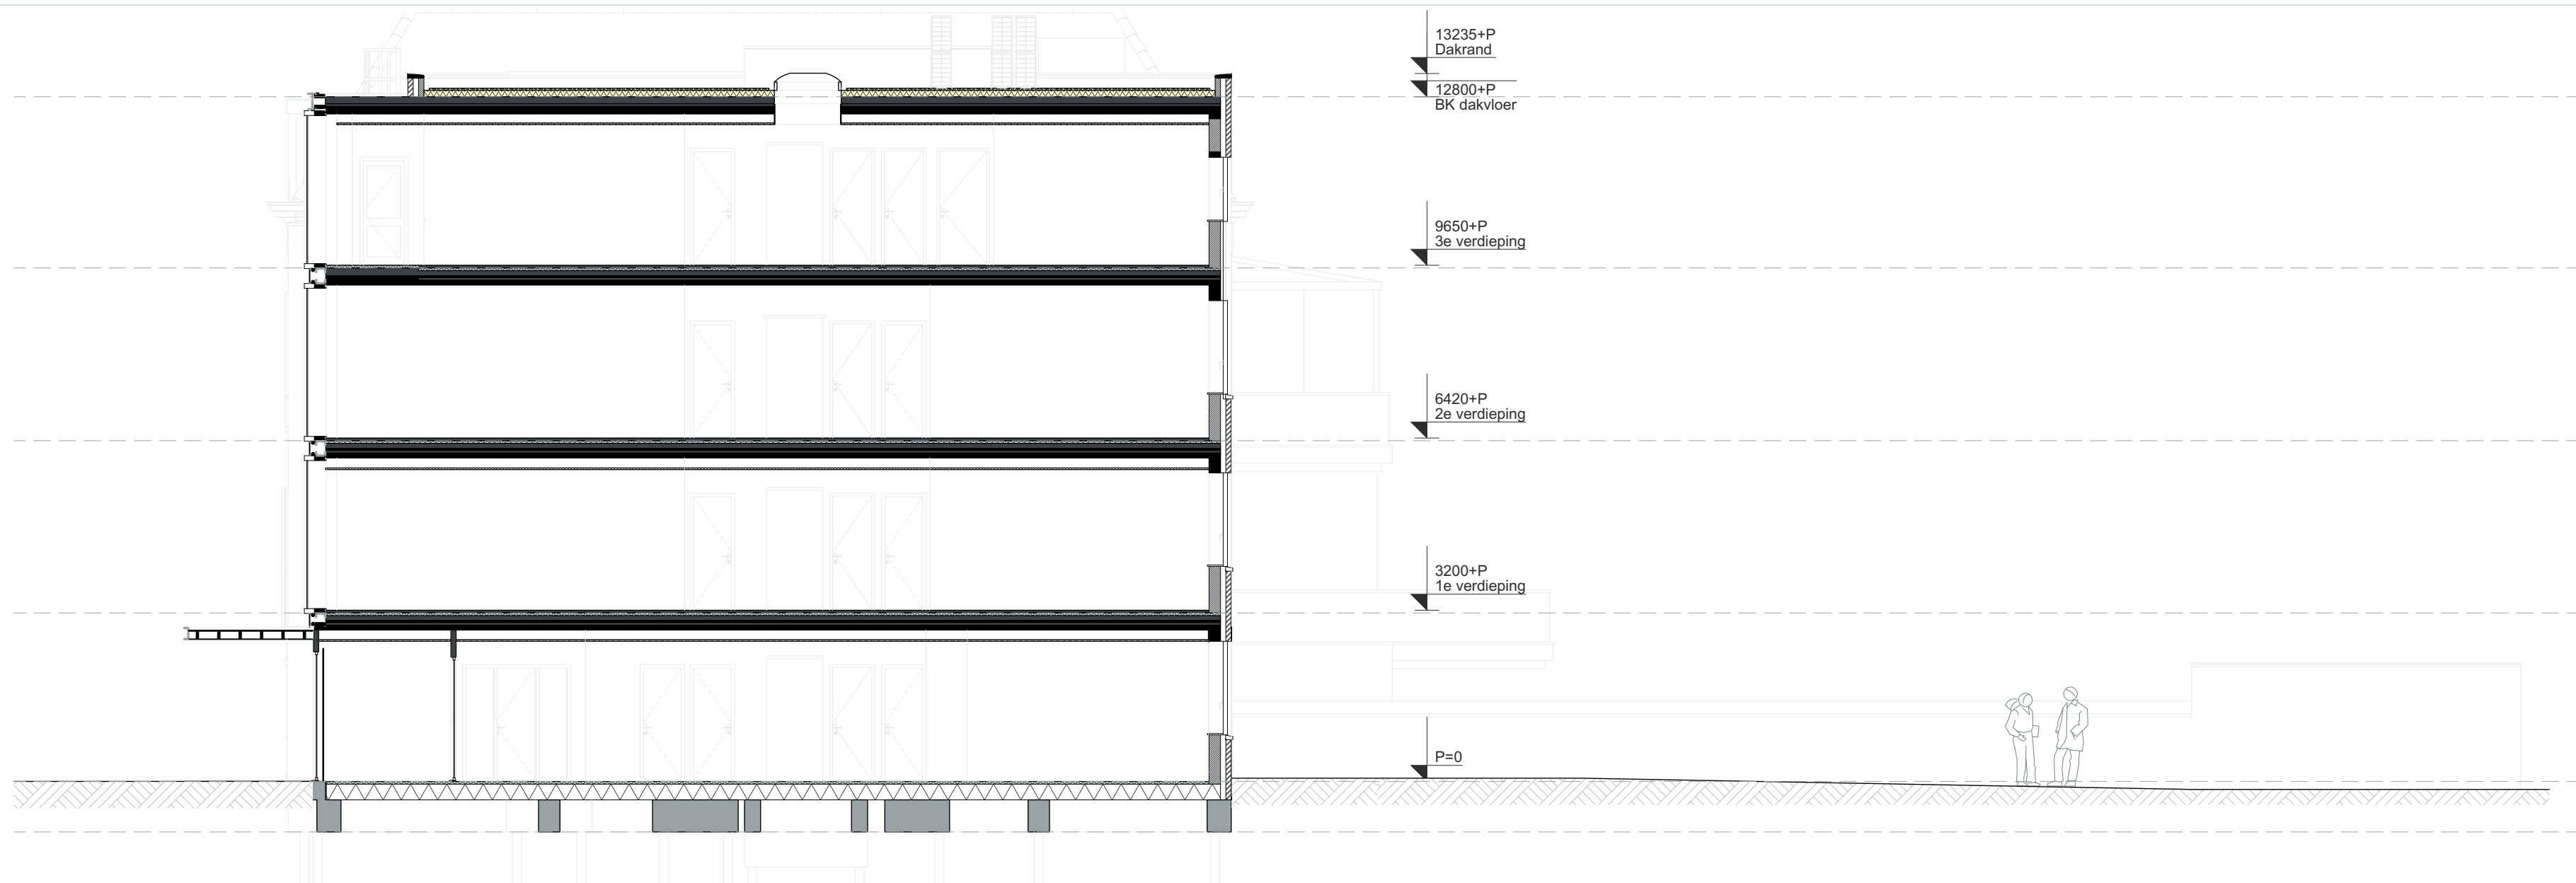

Doorsnede B-B bestaand - 1:100

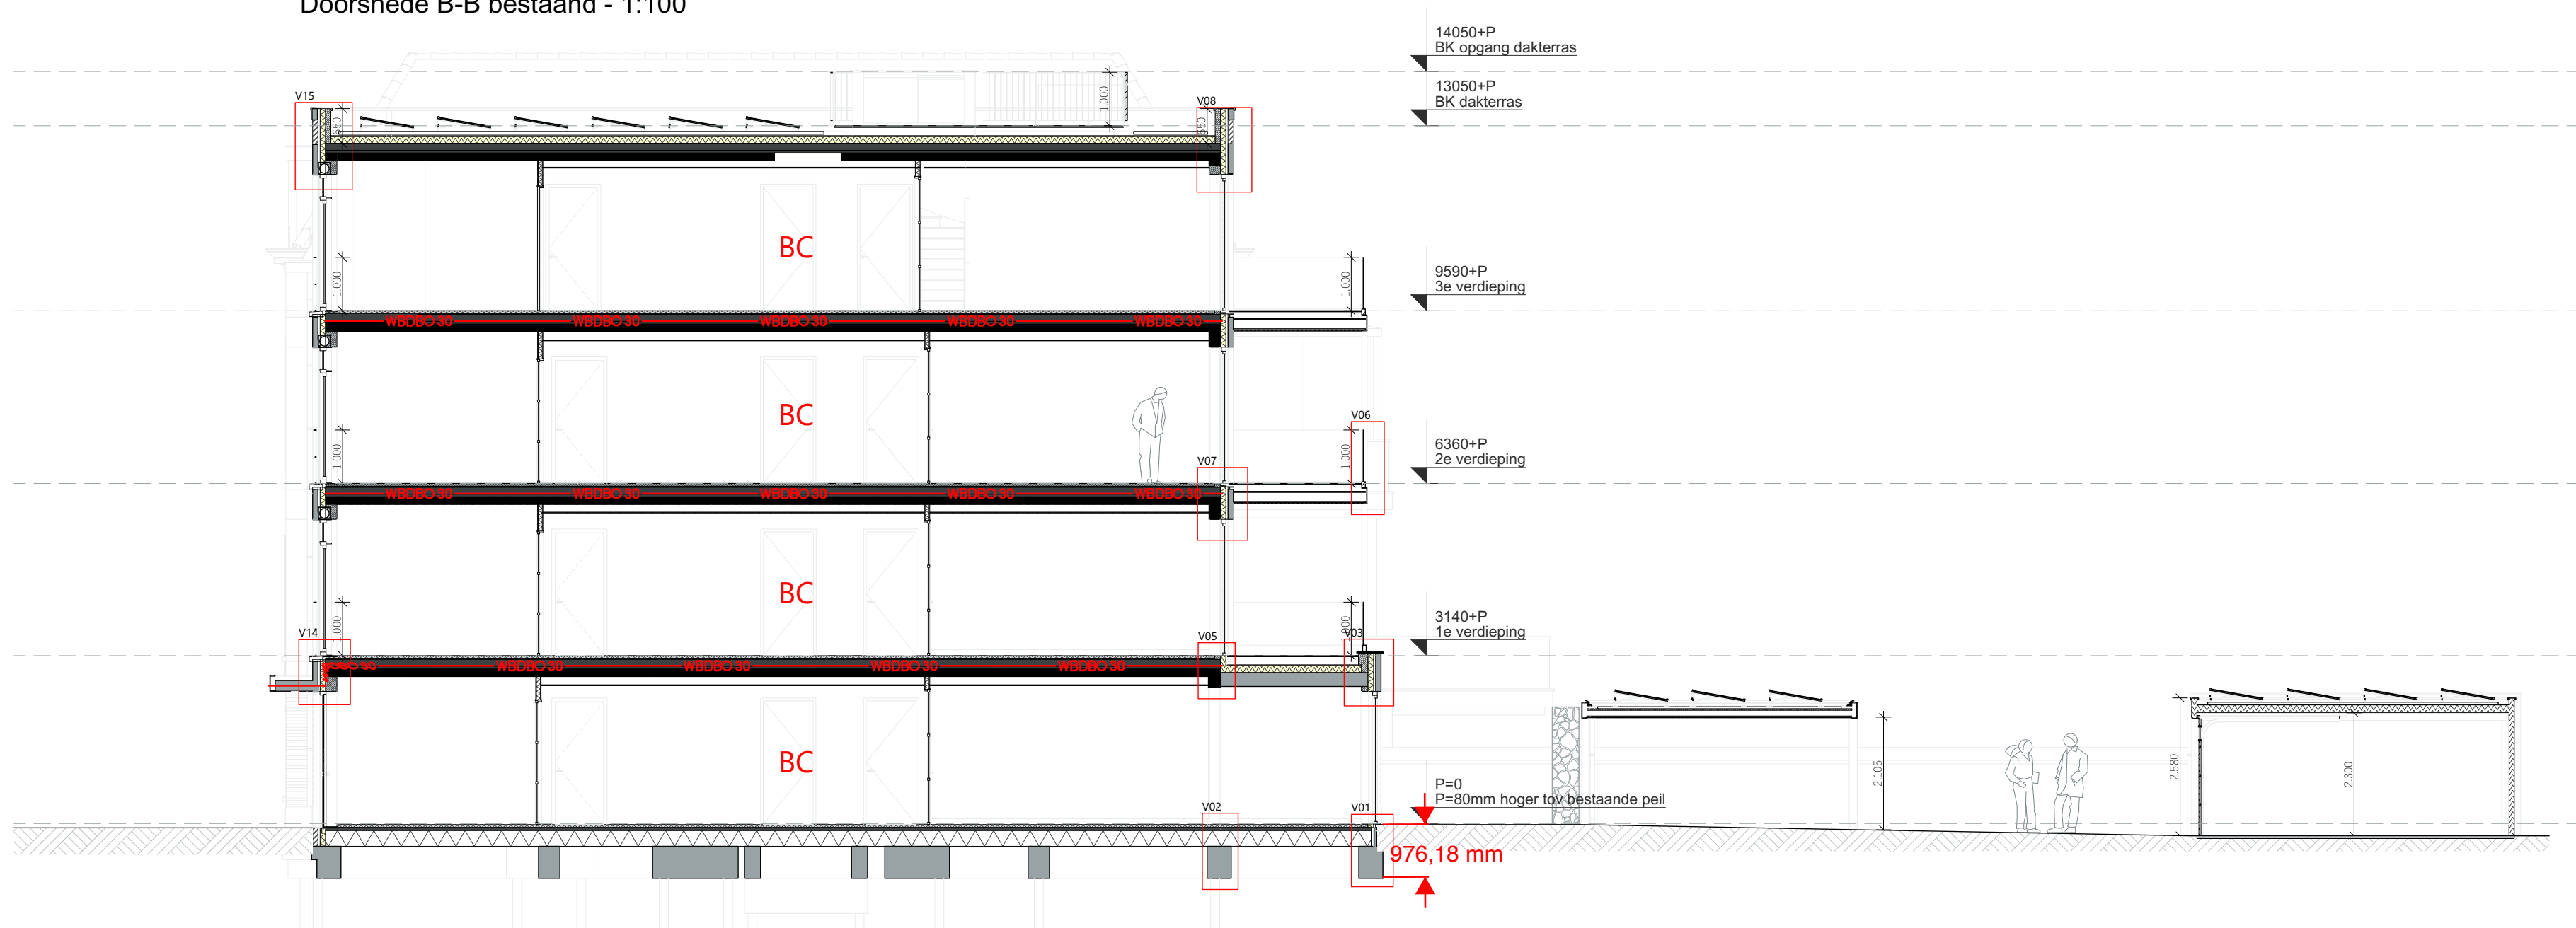

Doorsnede B-B nieuw - 1:100

Opdrachtgever	Hornstenen B.V.
Modelleur	J. Kruse
Schaal	1:100
Status	Definitief ontwerp
Datum	16-09-2025
Wijzigingsdatum	