


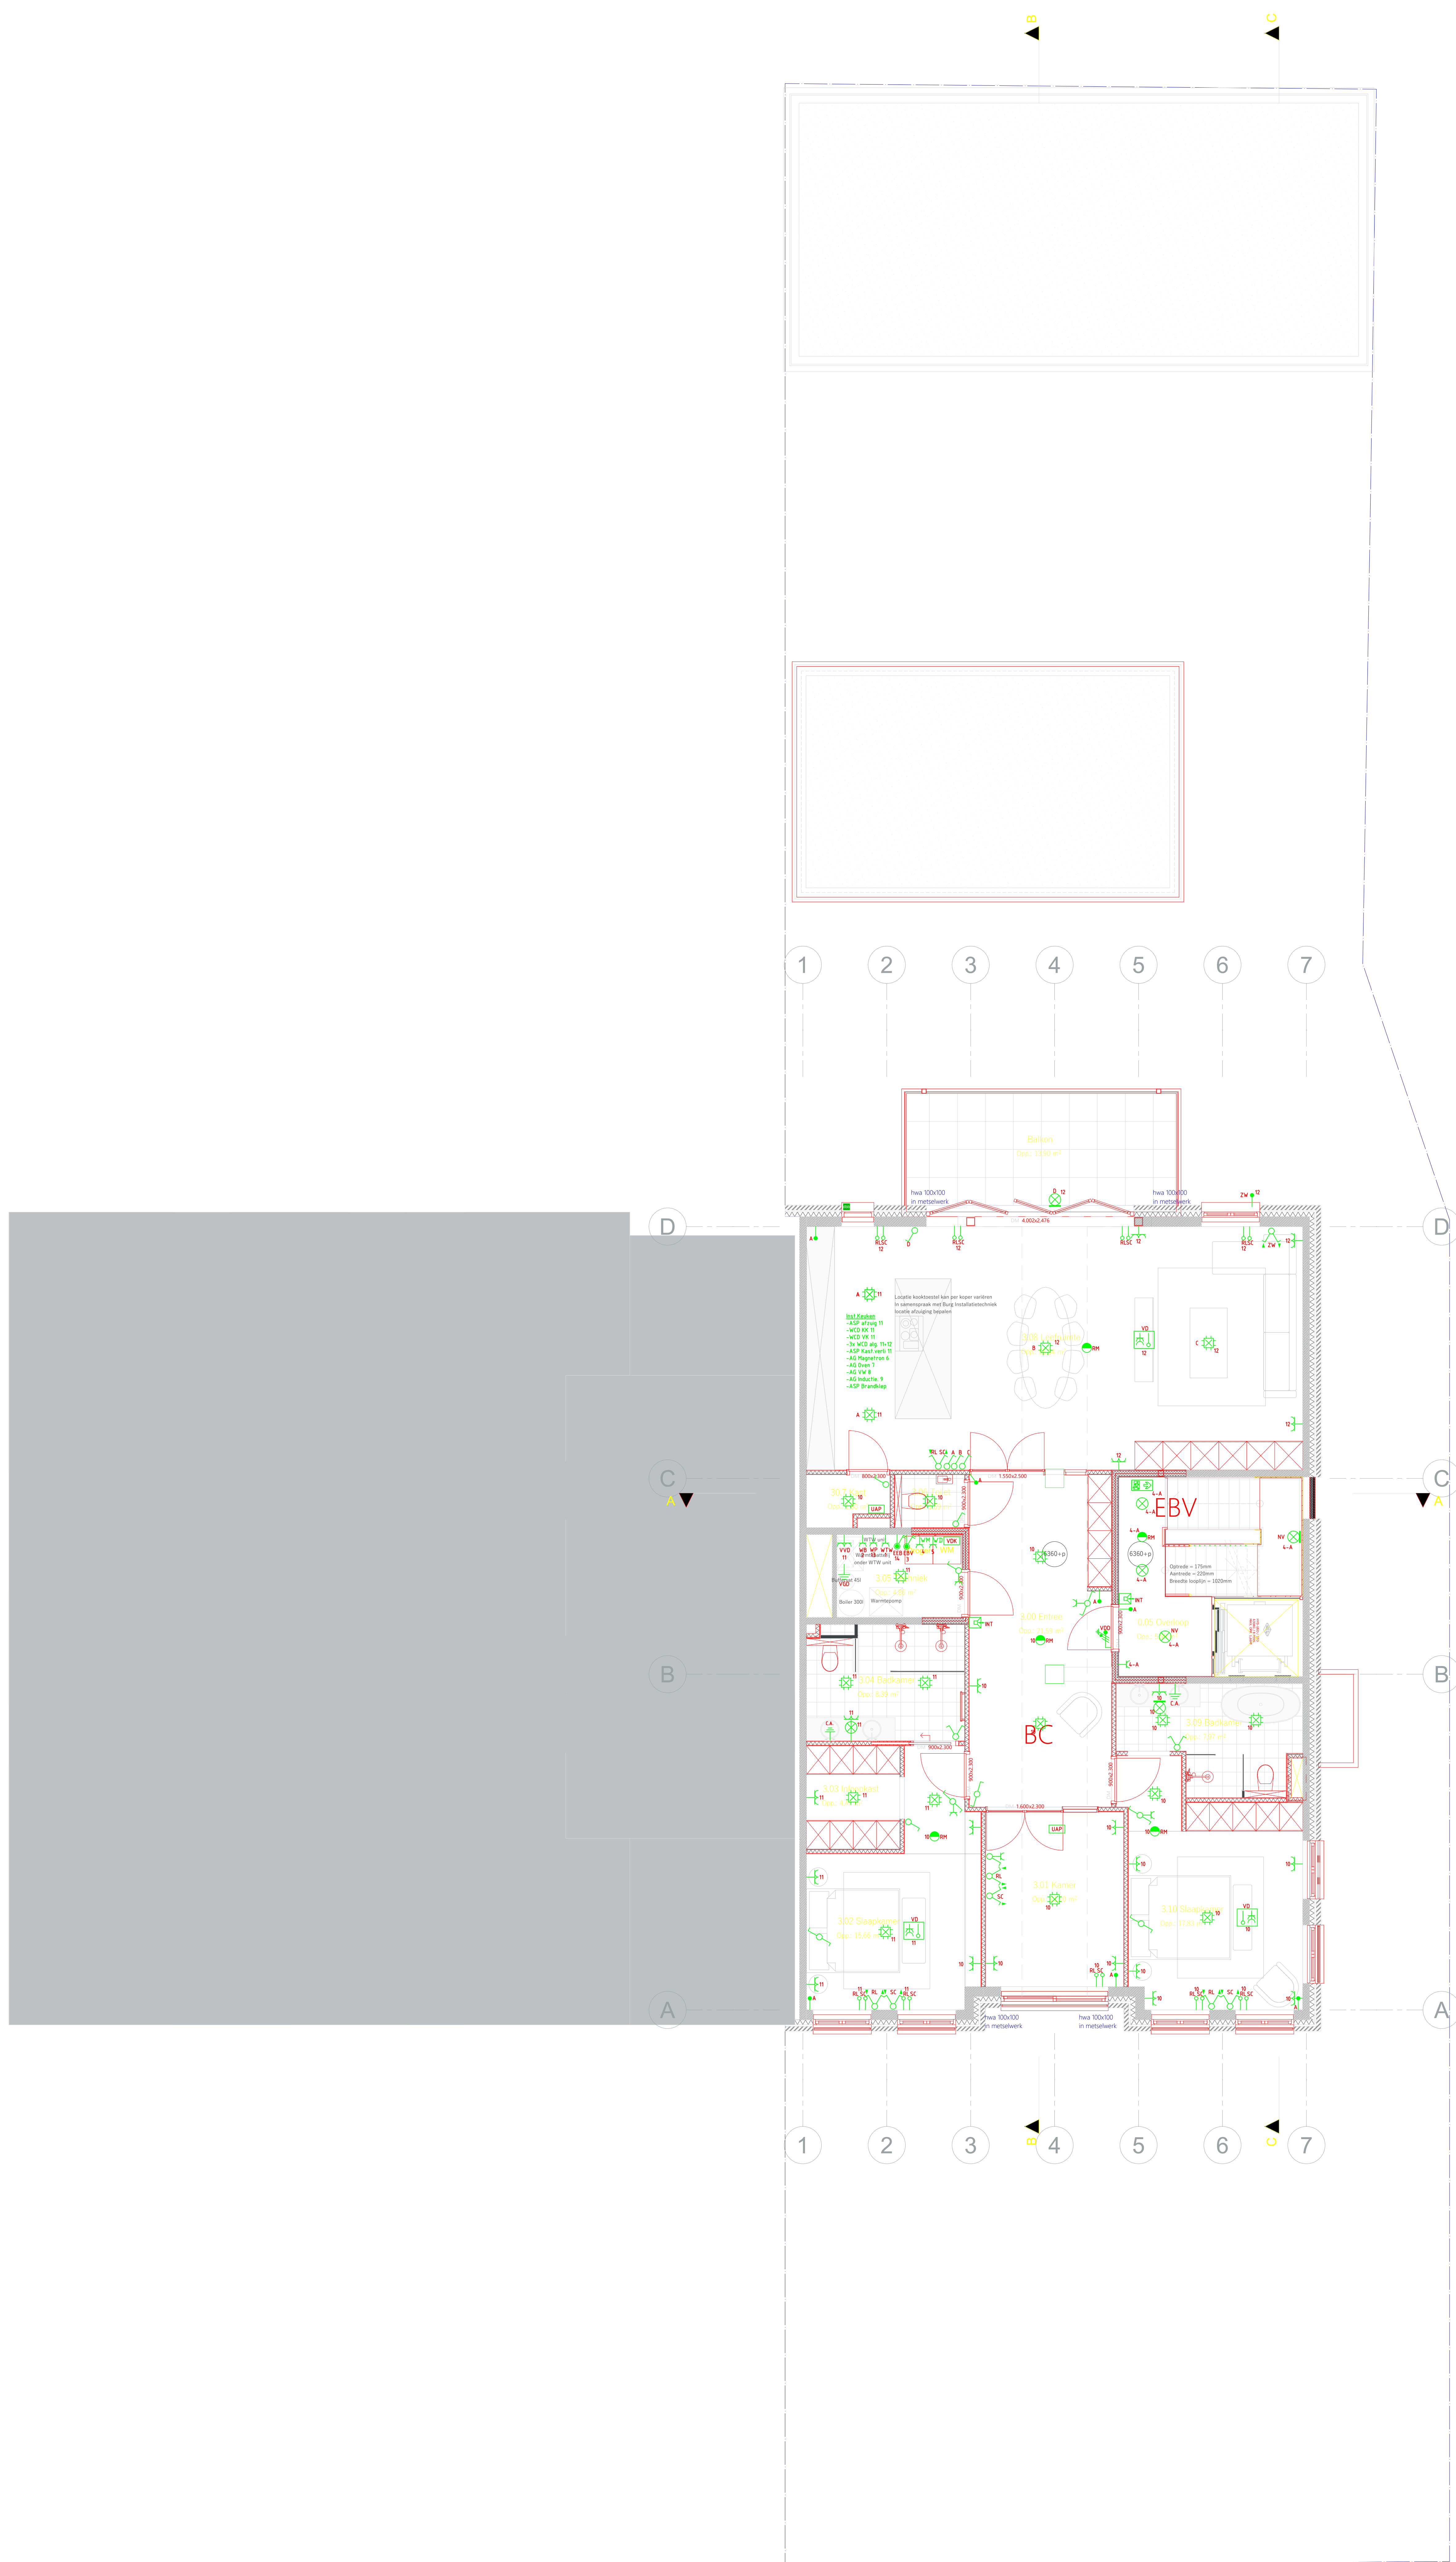

- ## Renvooi
-  Plafondlichtpunt
 -  Schakelaar enkel
 -  Schakelaar serie
 -  Zonwering schakelaar
 -  Schakelaar wissel
 -  Schakelaar met enkel wandcontactdoos
 -  Dubbele wandcontactdoos
 -  Enkele wandcontactdoos
 -  Kragtgroep aansluiting
 -  Wandlichtpunt
 -  Beldrukker
 -  Rookmelder
 -  Centrale aarding
 -  Vluchtroute aanduiding armatuur
 -  Noodverlichting
 -  Elektrische sluitplaat
 -  Aansluitpunt
 -  Led verlichting armatuur
 -  Rolluik en Screen aansluiting
 -  Intercom
 -  Camera

Project:	Westeinde Voorburg 4 appartementen	Projectnr.:	P240919	Status:	Ontwerp
Betref:	Tweede Verdieping	Straat:	Westeinde 4	Op gever:	
Onderdeel:	ELK, NV & BMI	Postcode:	2275AD	Pr. tekening:	SW
		Plaats:	Voorburg	Gedownload door:	SW
		Tek. nr.:	E200	Datum:	16-11-24
				Get.:	Uitvoering:
				SW	22-02-25
				SW	22-02-25
				SW	21-10-25
				SW	21-10-25
Elektra - Alarm - Brand - Donotica - Telemetrie Kalksteenlaag 30, 20x40 cm, tevens te installeren in een afgevoerd riool www.vanschaikbv.nl				Schaal:	Form.: A4