



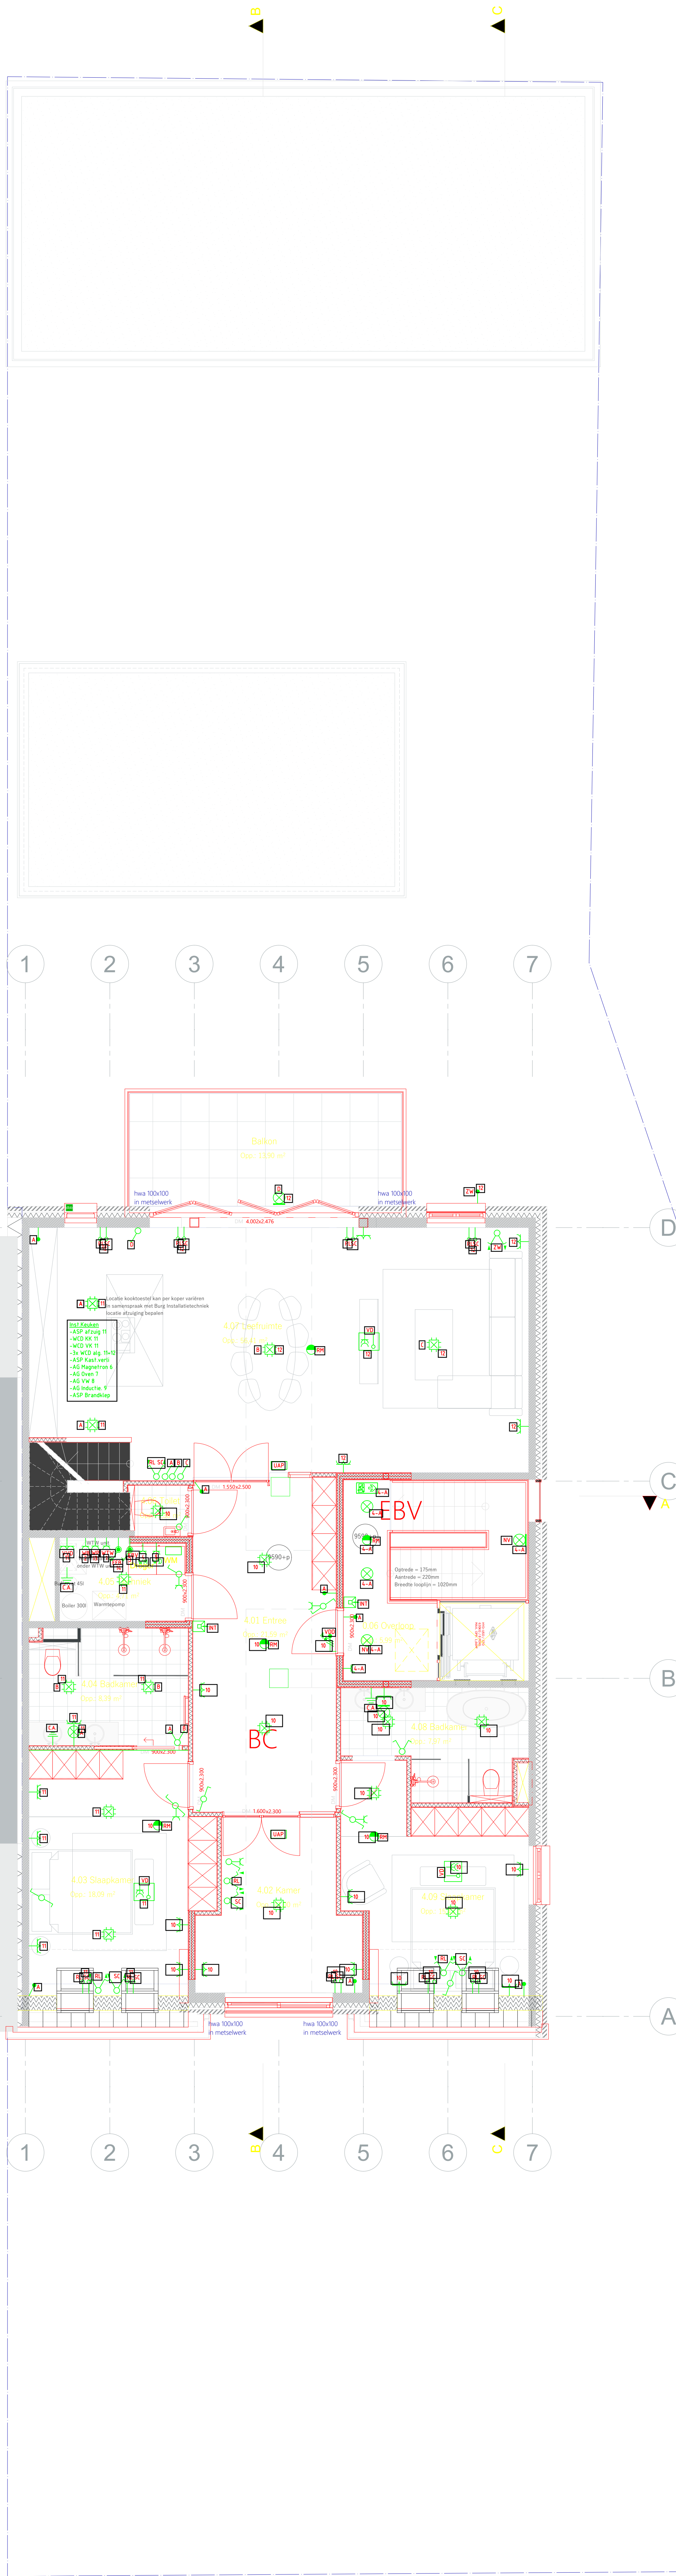

- Renvooi
- Plafondlichtpunt
 - Schakelaar enkel
 - Schakelaar serie
 - Zonwering schakelaar
 - Schakelaar wissel
 - Schakelaar met enkel wandcontactdoos
 - Dubbele wandcontactdoos
 - Enkele wandcontactdoos
 - Krachtgroep aansluiting
 - Wandlichtpunt
 - Beldrukker
 - Rookmelder
 - Centrale aarding
 - Vluchtroute aanduiding armatuur
 - Noodverlichting
 - Elektrische sluitplaat
 - Aansluitpunt
 - Led verlichting armatuur
 - Rolluik en Screen aansluiting
 - Intercom
 - Camera

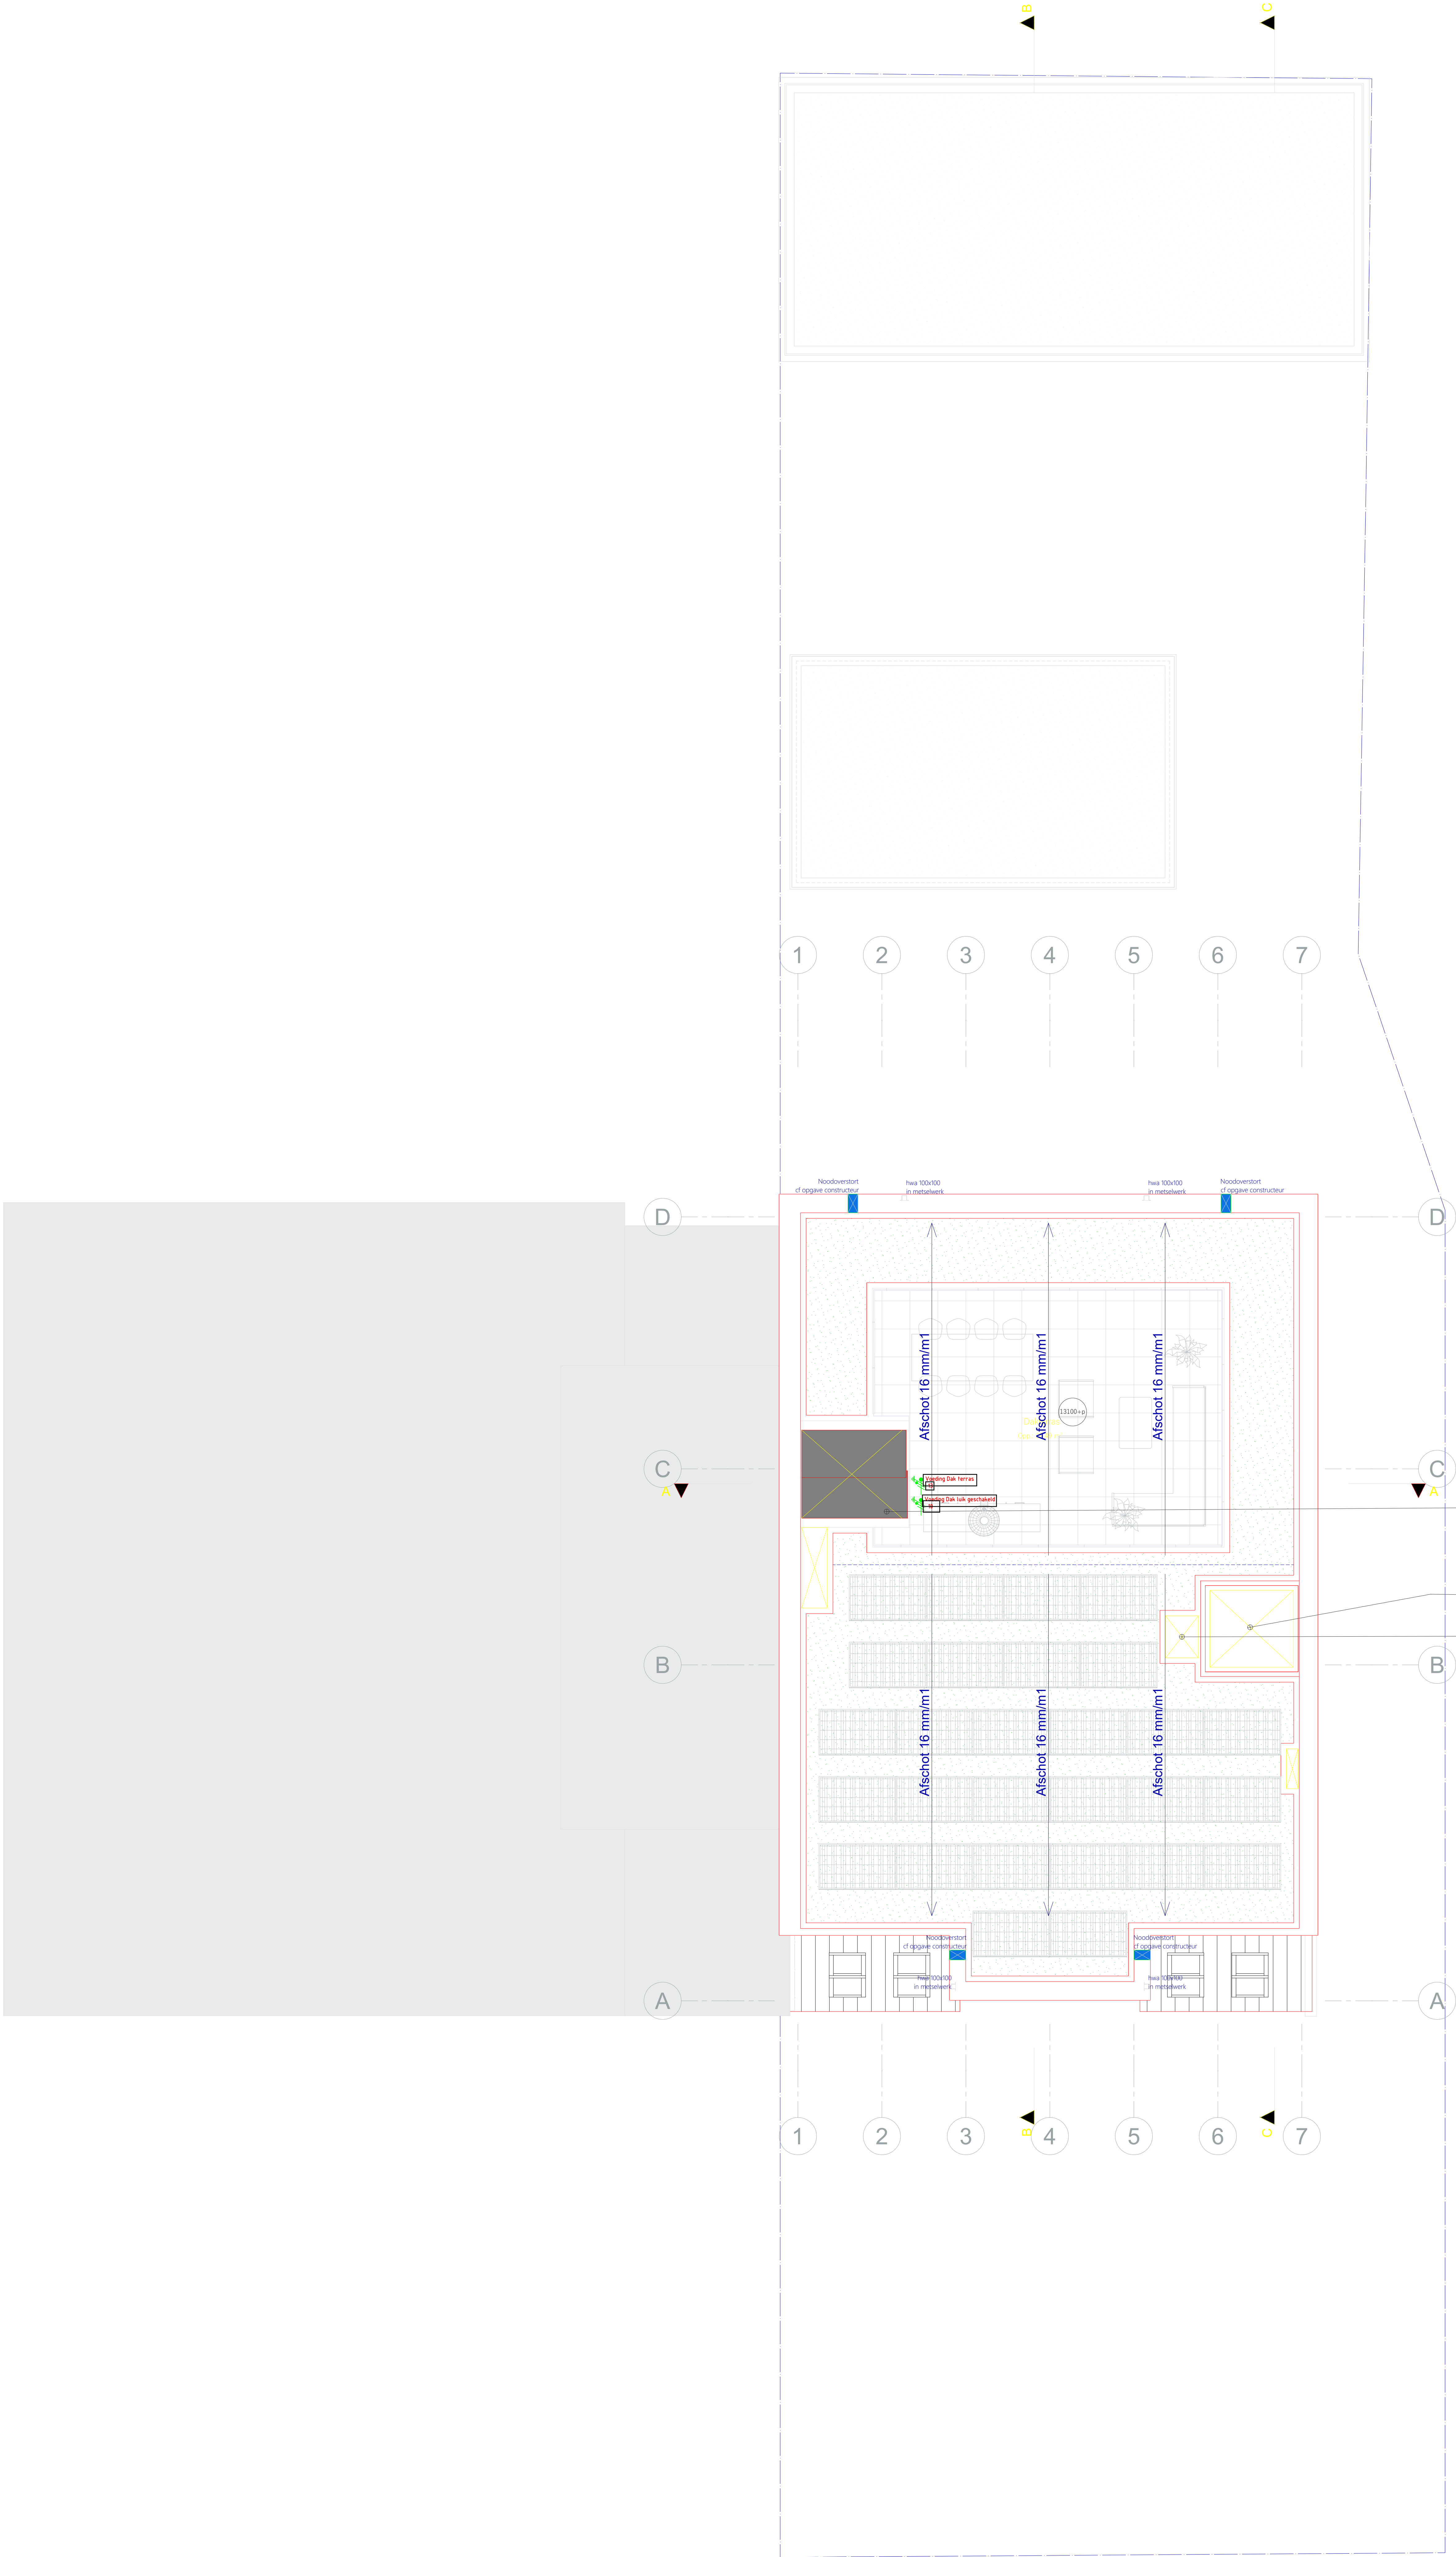

Three Wall Box Daktoegang Glazing Vision
max 1m boven dakvlak

Opbouw ca. 200mm hoog tbv liftschacht
Dakluik met schaartrap 700x900mm
Gortier (of gelijkwaardig)